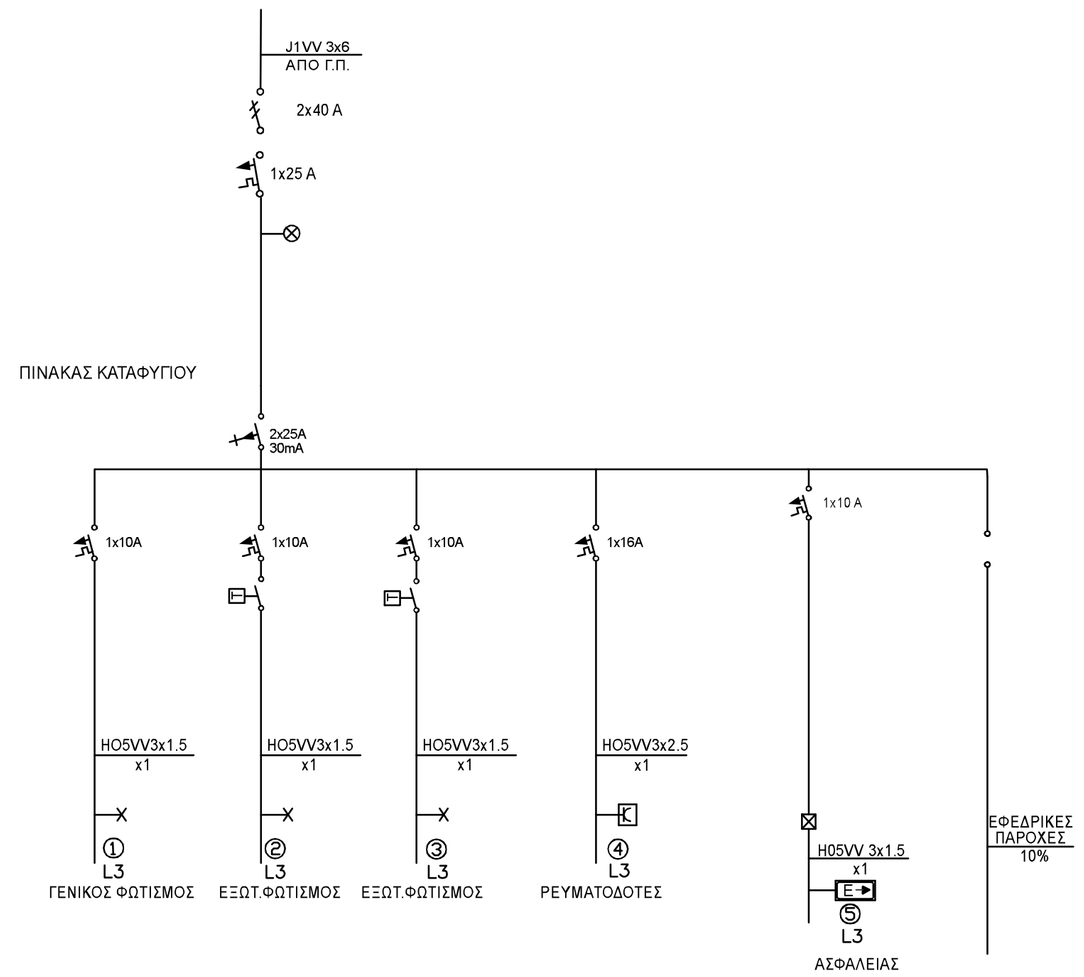

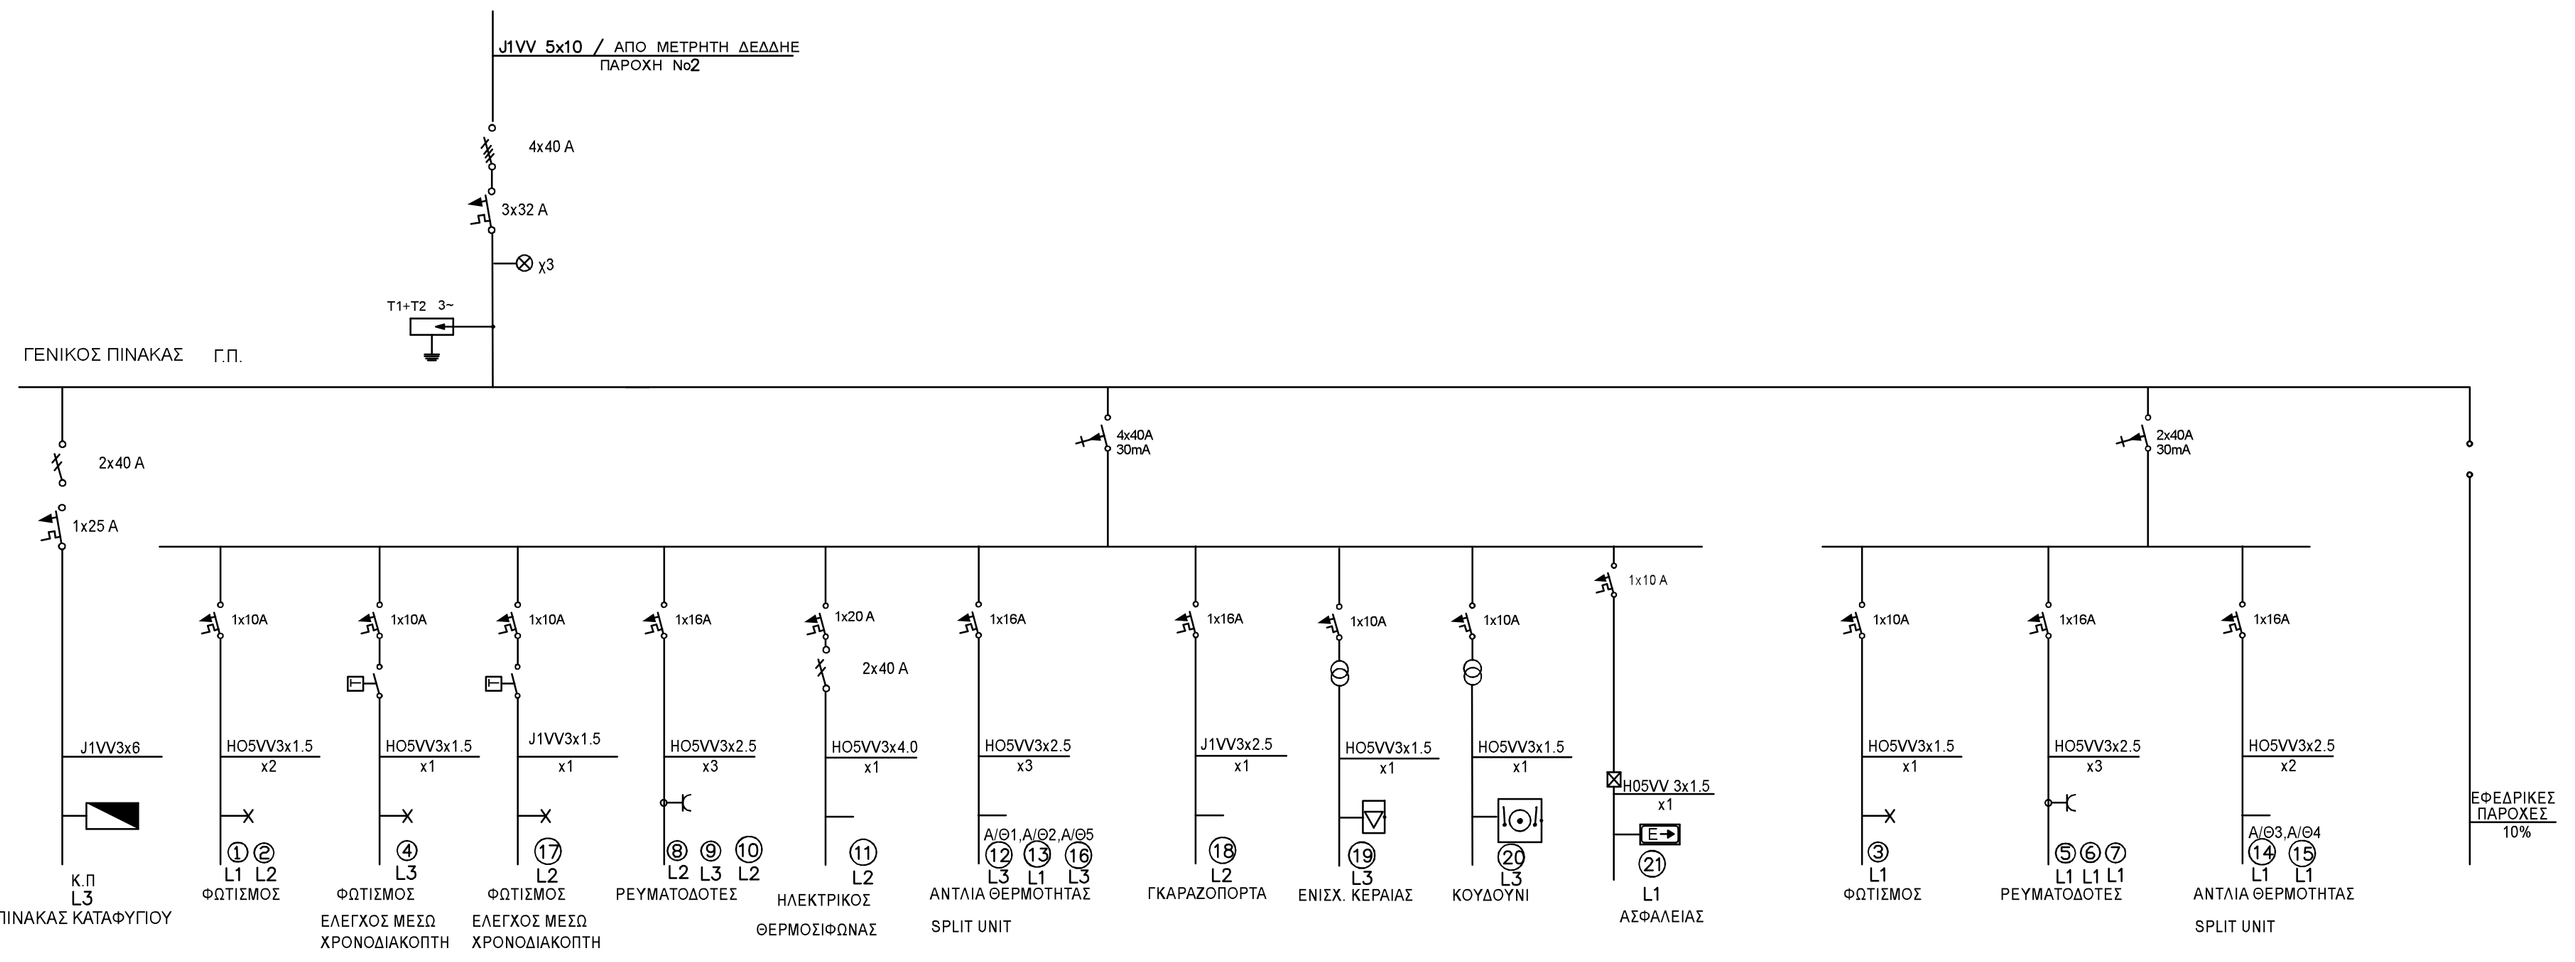

ΥΠΟΜΝΗΜΑ ΗΛΕΚΤΡΙΚΗΣ ΕΓΚΑΤΑΣΤΑΣΗΣ ΙΣΧΥΡΩΝ - ΡΕΥΜΑΤΩΝ ΠΙΝΑΚΕΣ

NYM 3x2.5 x1	Αγωγός π.χ. NYM 3x2.5	3x25/20 A	Ασφάλεια π.χ. Βάση 3 x 25 A Φυσίγγιο 20 A
L1,L2,L3	Αγωγός τροφοδοσίας Πίνακα π.χ. 3 Φάσεων	⊗	Ενδεικτική Λυχνία
N	Ουδέτερος Αγωγός	E	Ηλεκτρική συσκευή γενικά
RE	Αγωγός Προστασίας	AC	Μονάδα κλιματισμού
In= Ith= Im= Icu= Io=	Αυτόματος διακόπτης Ισχύος Ονομαστικής έντασης 160 A 88 έως 125 A		Ανεμιστήρας
3x125 A	Διακόπτης Φορτίου π.χ. Τριφασικός έως 125 A		Αντλία
1x10 A	Μικροαυτόματος π,χ, μονοφασικός 10 A	M	Ηλεκτροκινητήρας
2x40 A	Αυτόματος Διακόπτης Διαρροής, π.χ. Διφασικός 40 A		Ρευματοδότες
In= IΔn= Type A Curve C	Αυτόματος Διακόπτης Διαρροής με ενσωματωμένα στοιχεία μικροαυτόματου		Φωτισμός
T1+2	ΑΠΑΓΩΓΟΣ ΚΡ. ΥΠΕΡΤΑΣΕΩΝ TYPE 1+2	E→	Φωτισμός Ασφαλείας
		HO5VV3x2.5 x3	Τρία κυκλώματα των 3x2.5 mm2

ΑΚΡΙΒΕΣ ΑΝΤΙΓΡΑΦΟ

Digitally signed by DIMOS VERDOS
DN: c=GR, serialNumber=ERMIS-36308487, sn=VERDOS, givenName=DIMOS, cn=DIMOS VERDOS
Date: 2025.10.02 11:53:09 +03'00'

ΕΛΛΗΝΙΚΗ ΔΗΜΟΚΡΑΤΙΑ
ΝΟΜΟΣ ΛΑΚΩΝΙΑΣ
ΔΗΜΟΣ ΕΥΡΩΤΑ
Δ/ΝΣΗ ΠΕΡΙΒΑΛΛΟΝΤΟΣ, ΥΠΗΡ. ΔΟΜΗΣΗΣ & ΤΕΧΝΙΚΩΝ ΥΠΗΡΕΣΙΩΝ

ΕΡΓΟ: **ΔΗΜΙΟΥΡΓΙΑ - ΚΑΤΑΣΚΕΥΗ ΚΑΤΑΦΥΓΙΟΥ ΑΔΕΣΠΟΤΩΝ ΖΩΩΝ ΣΥΝΤΡΟΦΙΑΣ ΣΤΟΝ ΔΗΜΟ ΕΥΡΩΤΑ**

ΘΕΣΗ: **ΜΑΝΔΡΕΣ ή ΑΡΜΥΡΑ - Τ.Κ. ΣΚΑΛΑΣ**
Δ.Ε. ΣΚΑΛΑΣ ΔΗΜΟΥ ΕΥΡΩΤΑ

ΜΕΛΕΤΗΤΗΣ:
Πάρνωνας α.ε.
Αναπτυξιακός Οργανισμός Ο.Τ.Α.

ΑΝΑΠΤΥΞΙΑΚΗ ΠΑΡΝΩΝΑ ΑΝΩΝΥΜΗ ΕΤΑΙΡΕΙΑ
ΑΝΑΠΤΥΞΙΑΚΟΣ ΟΡΓΑΝΙΣΜΟΣ ΤΟΠΙΚΗΣ ΑΥΤΟΔΙΟΙΚΗΣΗΣ
Δ/νση Τεχνικών Υπηρεσιών
Έδρα: Λεωνίδιο Δήμου Νότιας Κυνουρίας, Τ.Κ.22300
Τηλ: 27570 22807 - Fax: 27570 22246
Γραφείο Τρίπολης: Αλ. Σούτσου, 2α Τ.Κ. 22100
Τηλ: 2710 237579
e-mail: ty@parnonas.gr

ΜΕΛΕΤΗ: ΗΛΕΚΤΡΟΜΗΧΑΝΟΛΟΓΙΚΗ ΜΕΛΕΤΗ
ΗΛΕΚΤΡΙΚΑ

ΘΕΜΑ ΣΧΕΔΙΟΥ: ΗΛΕΚΤΡΙΚΟΙ ΠΙΝΑΚΕΣ

ΑΡ. ΣΧΕΔΙΟΥ: **Η 07**

ΚΛΙΜΑΚΑ: 1 / -

ΧΡΟΝΟΣ ΜΕΛΕΤΗΣ: ΝΟΕΜΒΡΙΟΣ 2023

ΣΥΝΤΑΚΤΕΣ :

ΚΩΝ/ΝΟΣ Π. ΛΑΜΠΡΟΠΟΥΛΟΣ
ΜΗΧΑΝΟΛΟΓΟΣ ΜΗΧΑΝΙΚΟΣ Ε.Μ.Π.

ΕΛΕΓΧΘΗΚΕ:
Η Προϊσταμένη Τμήματος Μελετών και Ωρίμανσης Έργων της Δ/νσης Τεχνικών Υπηρεσιών ΒΔ Τομέα Αναπτυξιακής Πάρνωνα Α.Ε.

Σοφία Μπόρα
Μηχανικός Ενέργειας & Περιβάλλοντος Τ.Ε.

ΘΕΩΡΗΘΗΚΕ:
Ο αναπληρωτής Προϊστάμενος Δ/σης Περιβάλλοντος, Υπ. Δόμησης & Τ.Υ.

Σκάλα 4 / 9 / 2025

Παναγιώτης Δερτιλής
Μηχ/γος Μηχανικός με Α Βαθμό