

ΠΑΡΑΡΤΗΜΑ ΙΙΙ

ΑΕΡΟΦΩΤΟΓΡΑΦΙΚΗ ΑΠΕΙΚΟΝΙΣΗ ΤΩΝ ΠΡΟΣ ΠΑΡΑΧΩΡΗΣΗ ΧΩΡΩΝ



ΠΙΝΑΚΑΣ ΣΥΝΤΕΤΑΓΜΕΝΩΝ

A/A	X	Y
1	392839,844	4067729,972
2	392846,325	4067742,878
3	392848,817	4067747,567
4	392851,654	4067753,713
5	392853,645	4067758,300
6	392856,316	4067764,660
7	392858,219	4067769,728
8	392860,513	4067776,422
9	392862,050	4067781,286
10	392863,321	4067785,469
11	392865,732	4067784,801
12	392864,190	4067779,885
13	392861,448	4067771,455
14	392858,349	4067763,535
15	392856,344	4067758,723
16	392857,495	4067758,235
17	392853,706	4067749,307
18	392852,555	4067749,796
19	392848,684	4067741,601
20	392854,800	4067738,287
21	392848,111	4067725,989

ΚΩΔΙΚΟΣ ΘΕΣΗΣ ΛΑΚΩ27
ΔΗΜΟΣ ΜΟΝΕΜΒΑΣΙΑΣ
ΘΕΣΗ: "ΛΙΜΑΝΑΚΙ ΕΛΑΙΑΣ"
ΕΙΔΟΣ ΧΡΗΣΗΣ: ΟΜΠΡΕΛΕΣ-ΞΑΠΛΩΣΤΡΕΣ-ΤΡΑΠΕΖΟΚΑΘΙΣΜΑΤΑ
ΣΕ ΕΚΤΑΣΗ 257,54 τ.μ. ΜΕ ΣΤΟΙΧΕΙΑ 1-2-3-4-5-6-7-8-9-10-11-12-13-14-15-16-17-18-19-20-21-1

ΣΥΣΤΗΜΑ ΣΥΝΤΕΤΑΓΜΕΝΩΝ
ΕΓΣΑ '87
ΚΛΙΜΑΚΑ 1:1000

ΣΠΑΡΤΗ 15-5-2025
Ο ΣΥΝΤΑΞΑΣ
ΛΥΜΠΕΡΟΠΟΥΛΟΣ ΣΠΥΡΙΔΩΝ
ΤΟΠ. ΜΗΧ. ΠΕ/Β'

ΘΕΩΡΗΣΗ 15-5-2025
Η ΔΙΝΑΤΑ ΠΡΟΪΣΤΑΜΕΝΗ ΤΗΣ
ΚΤΗΜΑΤΙΚΗΣ ΥΠΗΡΕΣΙΑΣ
ΧΕΙΛΑΔΑΚΗ ΒΑΣΙΛΙΚΗ
ΠΟΛΙΤ. ΜΗΧΑΝΙΚΟΣ ΠΕ/Α



ΠΙΝΑΚΑΣ ΣΥΝΤΕΤΑΓΜΕΝΩΝ

A/A	X	Y
1	413847,190	4059970,730
2	413850,280	4059965,590
3	413854,630	4059968,380
4	413851,390	4059973,430

ΚΩΔΙΚΟΣ ΘΕΣΗΣ ΛΑΚΩ28

ΔΗΜΟΣ ΜΟΝΕΜΒΑΣΙΑΣ

ΘΕΣΗ: "ΓΕΦΥΡΑ-ΛΙΜΑΝΙ ΜΟΝΕΜΒΑΣΙΑΣ"

ΕΙΔΟΣ ΧΡΗΣΗΣ: ΤΡΑΠΕΖΟΚΑΘΙΣΜΑΤΑ

ΣΕ ΕΚΤΑΣΗ 30,50 τ.μ. ΜΕ ΣΤΟΙΧΕΙΑ 1-2-3-4-1

ΣΥΣΤΗΜΑ ΣΥΝΤΕΤΑΓΜΕΝΩΝ
ΕΓΣΑ '87

ΚΛΙΜΑΚΑ 1:1000

ΣΠΑΡΤΗ 15-5-2025
Ο ΣΥΝΤΑΞΑΣ

ΛΥΜΠΕΡΟΠΟΥΛΟΣ ΣΠΥΡΙΔΩΝ
ΤΟΠ.ΜΗΧ.ΠΕ/Β'





ΠΙΝΑΚΑΣ ΣΥΝΤΕΤΑΓΜΕΝΩΝ

A/A	X	Y
1	413834,990	4060436,140
2	413830,930	4060433,220
3	413840,290	4060420,230
4	413844,340	4060423,160

ΚΩΔΙΚΟΣ ΘΕΣΗΣ ΛΑΚΩ29

ΔΗΜΟΣ ΜΟΝΕΜΒΑΣΙΑΣ

ΘΕΣΗ:"ΟΥΓΚΑ"

ΕΙΔΟΣ ΧΡΗΣΗΣ: ΟΜΠΡΕΛΕΣ-ΞΑΠΛΩΣΤΡΕΣ

ΣΕ ΕΚΤΑΣΗ 80,00 τ.μ. ΜΕ ΣΤΟΙΧΕΙΑ 1-2-3-4-1

ΣΥΣΤΗΜΑ ΣΥΝΤΕΤΑΓΜΕΝΩΝ

ΕΓΣΑ '87

ΚΛΙΜΑΚΑ 1:1000

ΣΠΑΡΤΗ 15-5-2025

Ο ΣΥΝΤΑΞΑΣ

ΛΥΜΠΕΡΟΠΟΥΛΟΣ ΣΠΥΡΙΔΩΝ
ΤΟΠ.ΜΗΧ.ΠΕ/Β'





ΠΙΝΑΚΑΣ ΣΥΝΤΕΤΑΓΜΕΝΩΝ

A/A	X	Y
1	414056,160	4060282,860
2	414038,670	4060278,510
3	414031,360	4060286,960
4	414017,110	4060302,920
5	414022,850	4060307,280
6	414033,040	4060299,690
7	414053,270	4060292,000
8	414056,160	4060282,860

ΚΩΔΙΚΟΣ ΘΕΣΗΣ ΛΑΚΩ30

ΔΗΜΟΣ ΜΟΝΕΜΒΑΣΙΑΣ
ΘΕΣΗ: "ΓΕΦΥΡΑ ΜΟΝΕΜΒΑΣΙΑ"
ΕΙΔΟΣ ΧΡΗΣΗΣ: ΟΜΠΡΕΛΕΣ-ΤΡΑΠΕΖΟΚΑΘΙΣΜΑΤΑ
ΣΕ ΕΚΤΑΣΗ 480,56 τ.μ. ΜΕ ΣΤΟΙΧΕΙΑ 1-2-3-4-5-6-7-8-1


ΣΥΣΤΗΜΑ ΣΥΝΤΕΤΑΓΜΕΝΩΝ
ΕΓΣΑ '87

ΚΛΙΜΑΚΑ 1:1000

ΣΠΑΡΤΗ 15-5-2025
Ο ΣΥΝΤΑΞΑΣ

ΛΥΜΠΕΡΟΠΟΥΛΟΣ ΣΠΥΡΙΔΩΝ
ΤΟΠ.ΜΗΧ.ΠΕ/Β'

ΘΕΩΡΗΣΗ 15-5-2025
Η ΑΝΑΠΛ.ΠΡΟΪΣΤΑΜΕΝΗ ΤΗΣ
ΚΤΗΜΑΤΙΩΝ ΥΠΗΡΕΣΙΑΣ
ΧΕΙΛΑΔΑΚΗ ΒΑΣΙΛΙΚΗ
ΠΟΛ.ΜΗΧΑΝΙΚΟΣ ΠΕ/Α'

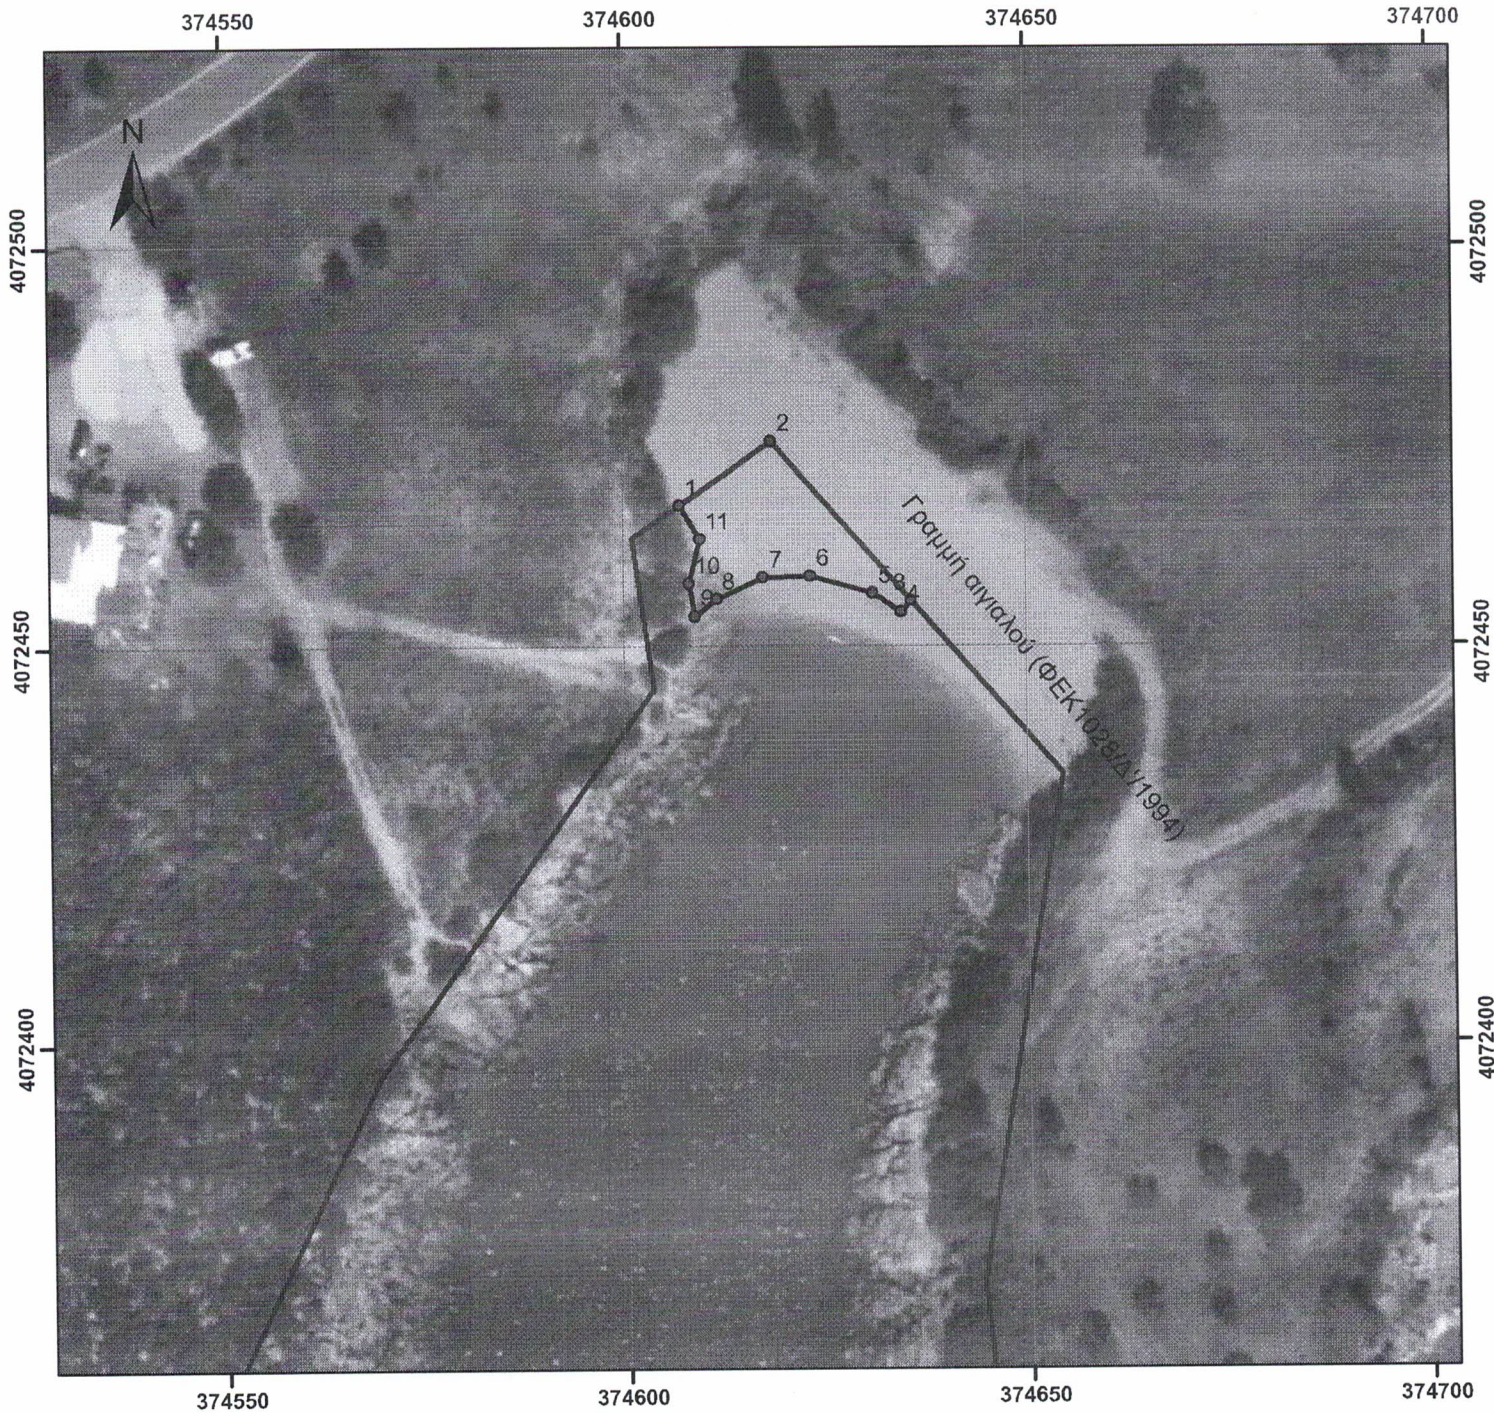

ΠΙΝΑΚΑΣ ΣΥΝΤΕΤΑΓΜΕΝΩΝ

A/A	X	Y
1	374606,950	4072467,720
2	374618,380	4072475,700
3	374635,690	4072455,650
4	374634,470	4072454,210
5	374630,930	4072456,590
6	374623,220	4072458,800
7	374617,340	4072458,590
8	374611,490	4072455,900
9	374608,840	4072453,770
10	374608,070	4072457,880
11	374609,450	4072463,480

ΚΩΔΙΚΟΣ ΘΕΣΗΣ ΛΑΚΩ58

ΔΗΜΟΣ ΕΥΡΩΤΑ

ΘΕΣΗ: "ΒΑΛΤΑΚΙ"

ΕΙΔΟΣ ΧΡΗΣΗΣ: ΟΜΠΡΕΛΕΣ-ΞΑΠΛΩΣΤΡΕΣ

ΣΕ ΕΚΤΑΣΗ 299,95 τ.μ. ΜΕ ΣΤΟΙΧΕΙΑ 1-2-3-4-5-6-7-8-9-1-11-1

ΣΥΣΤΗΜΑ ΣΥΝΤΕΤΑΓΜΕΝΩΝ
ΕΓΣΑ '87

ΚΑΙΜΑΚΑ 1:1000

ΣΠΑΡΤΗ 15-5-2025
Ο ΣΥΝΤΑΞΑΣ

ΛΥΜΠΕΡΟΠΟΥΛΟΣ ΣΠΥΡΙΔΩΝ
ΤΟΠ.ΜΗΧ.ΠΕ/Β'



ΘΕΩΡΗΣΗ 15-5-2025
Η ΑΝΑΓΝ.ΠΡΟΪΣΤΑΜΕΝΗ ΤΗΣ
ΚΤΗΜΑΤΙΚΗΣ ΥΠΗΡΕΣΙΑΣ
ΧΕΙΛΑΔΑΚΗ ΒΑΣΙΛΙΚΗ
ΠΟΛ.ΜΗΧΑΝΙΚΟΣ ΠΕ/Α'